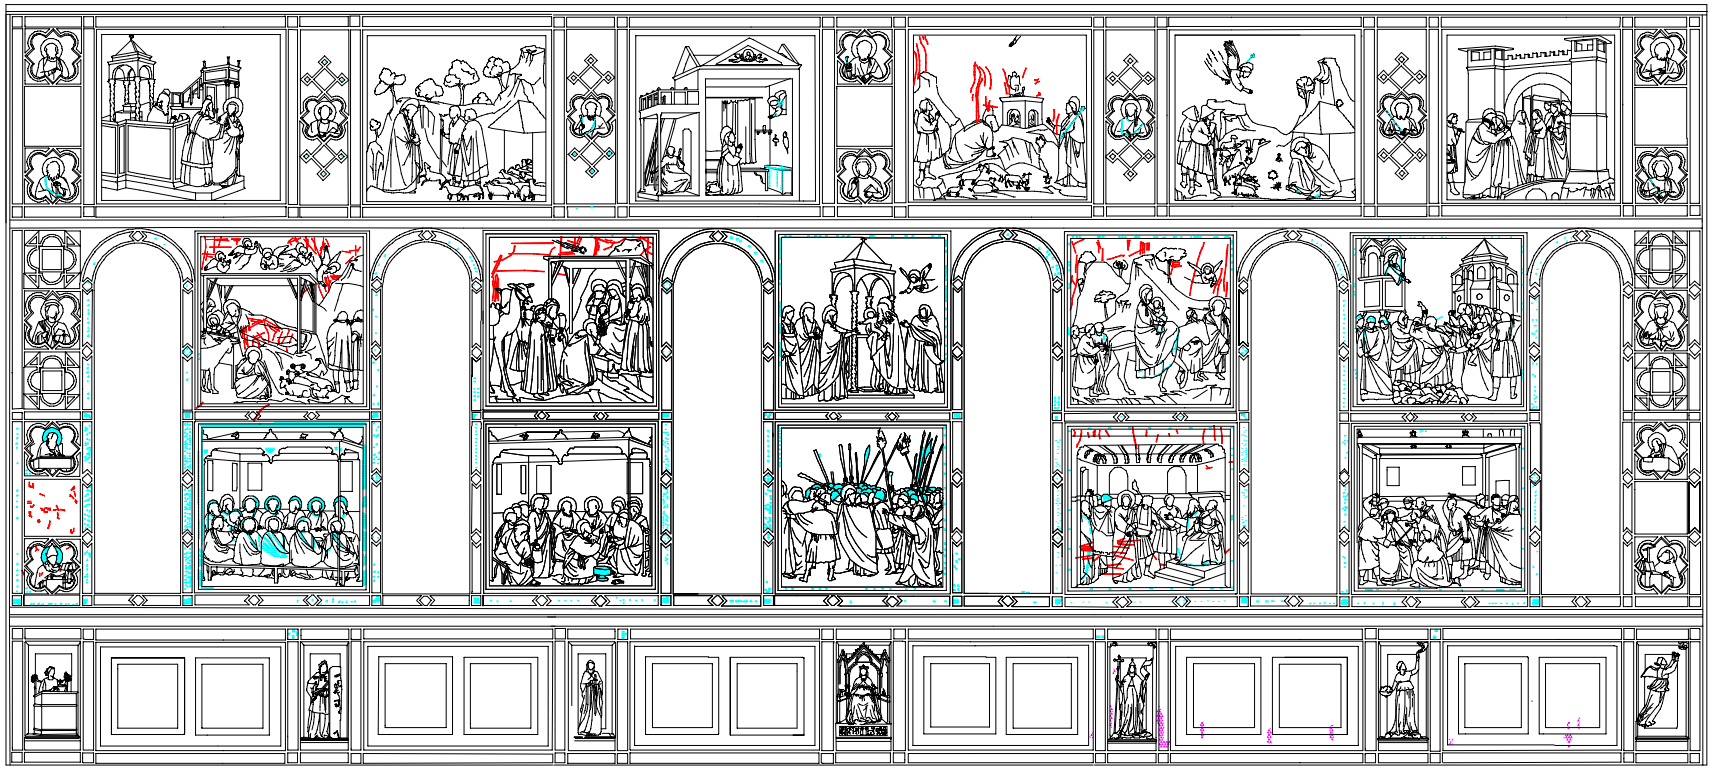

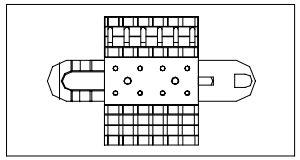

0 100

MINISTERO PER I BENI CULTURALI E AMBIENTALI
ISTITUTO CENTRALE PER IL RESTAURO – ROMA

elaborazione
BASE GRAFICA I.C.R. M. A. Carlini
M. Manchisi
S. Tagliamacco

VETTORIALIZZAZIONE DELLA BASE: Alpine Consult – Roma

INFORMATIZZAZIONE DEI DATI: M. Cmz°
C. Rossi
consulenza sb. E. Sbargi

PADOVA – CAPPELLA DEGLI SCROVEGNI –
DECORAZIONI MURALI

DIREZIONE DEI LAVORI: Dott. D. Gnolfo
Arch. F. Scasso

elaborato
PARETE DESTRA

scala
1:10

anno
1997 – 1998

STATO DI FATTO
Stato di conservazione-Strati superfi. tav. 9