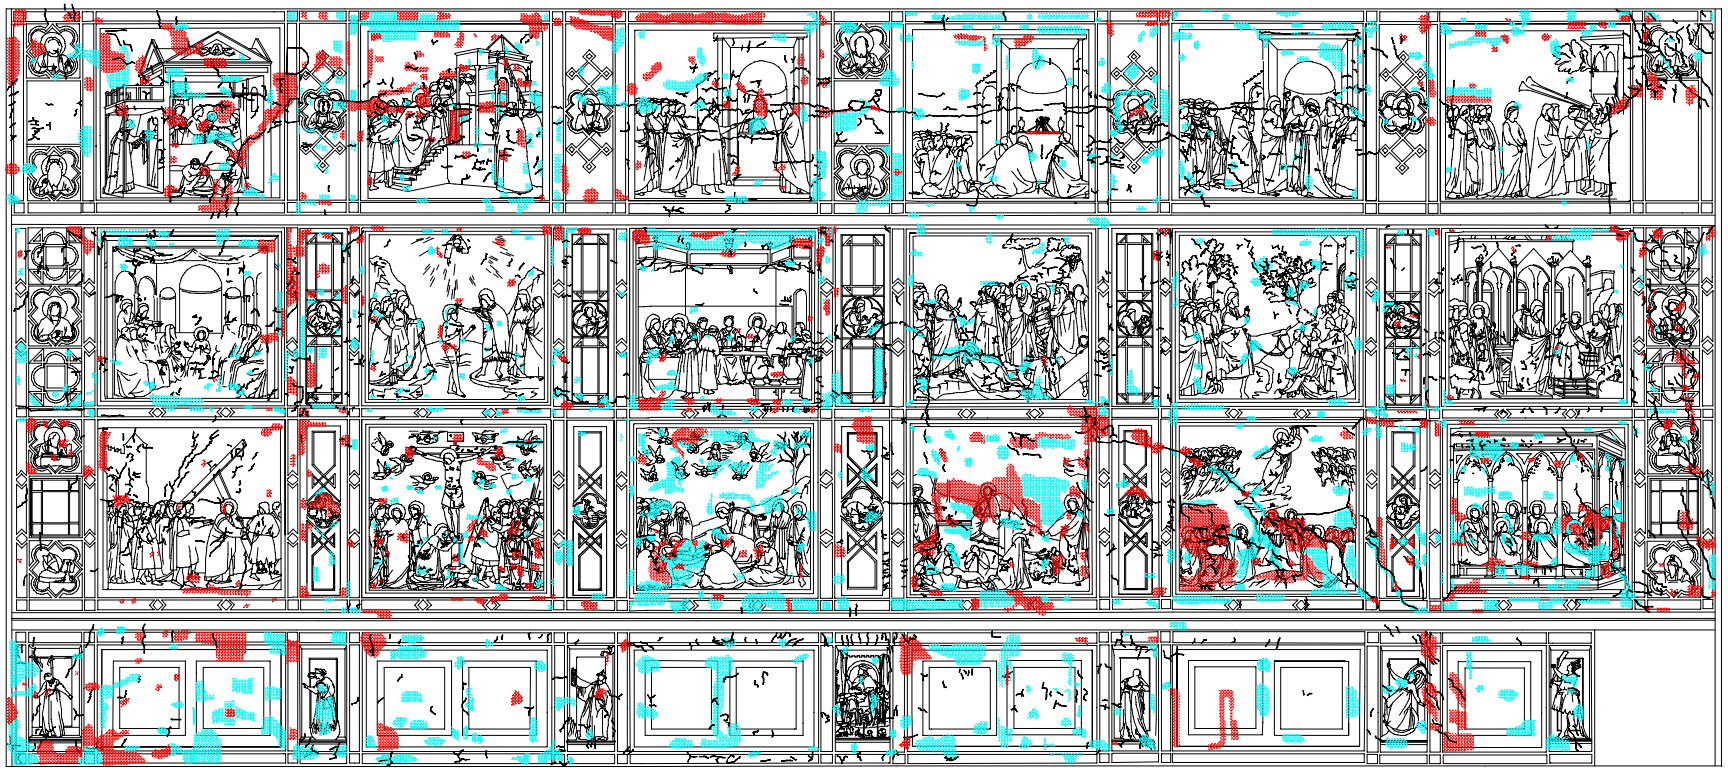

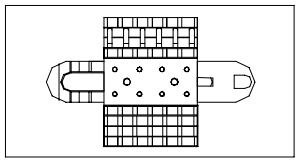

0 100

MINISTERO PER I BENI CULTURALI E AMBIENTALI
ISTITUTO CENTRALE PER IL RESTAURO – ROMA

RILEVAMENTO
BASE GRAFICA: L.C.R. M. A. Gentili
M. Magnaloni
E. Tagliavanti

VETTORIALIZZAZIONE DELLA BASE: Alpha Consult – Roma

INFORMATIZZAZIONE DEI DATI: M. Cerri
C. Ramin
consulenza di: E. Ciardi

PRIDDA – CAPPELLA DEGLI SCROVEGNI –
DECORAZIONI MURALI

DIREZIONE DEI LAVORI: Dott. D. Basile
Arch. F. Tecce

RILEVAMENTO: PARETE SINISTRA

SCALA: 1:10

DATA: 1987 – 1988

STATO DI FATTO
Stato di conservazione-Strati preparatori tav. 1