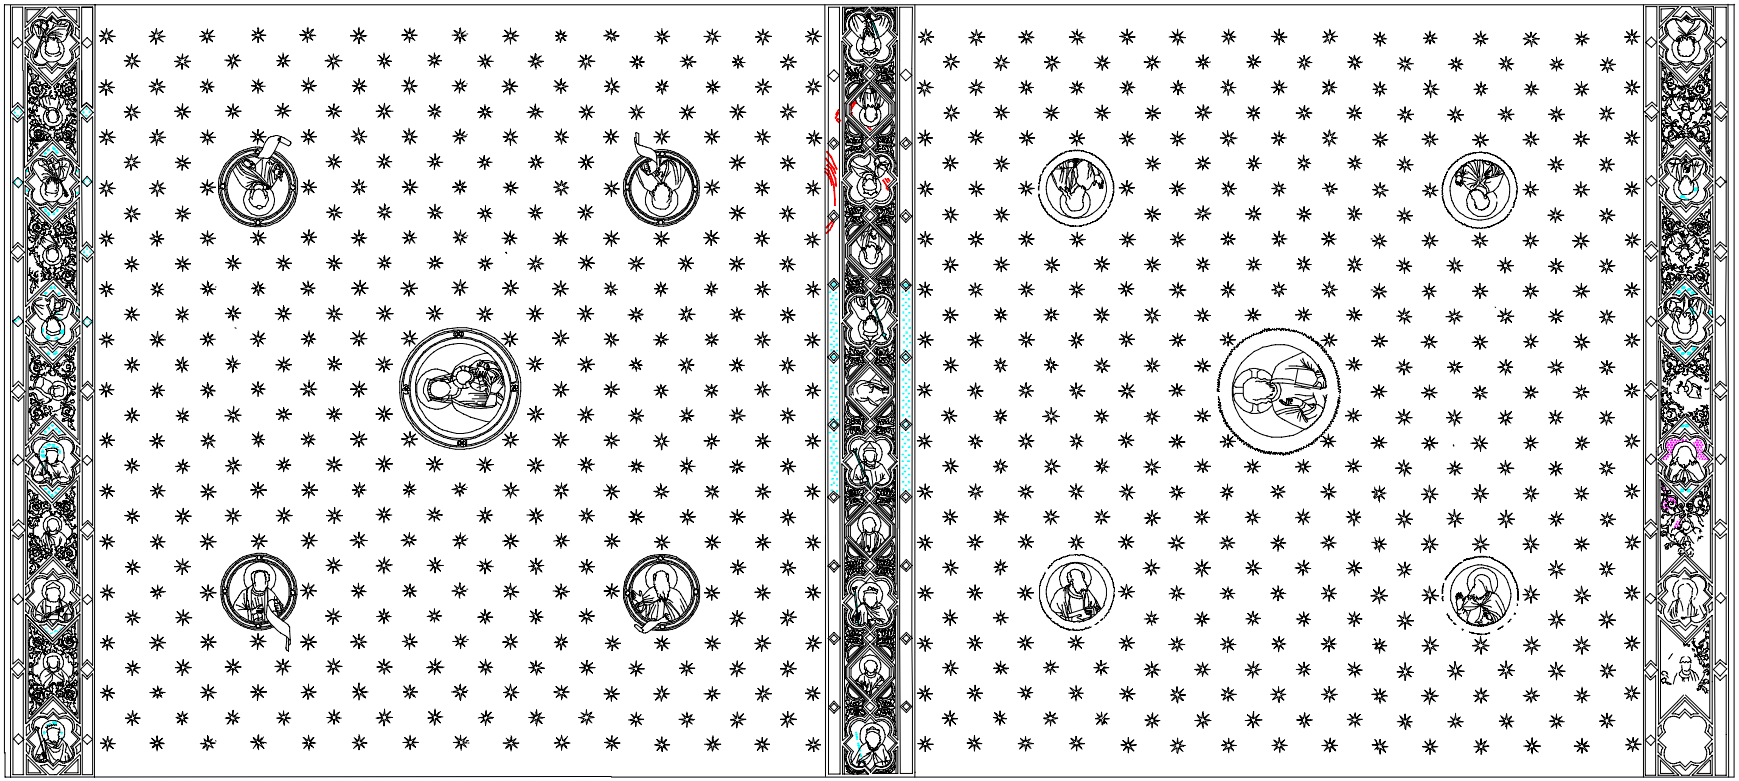

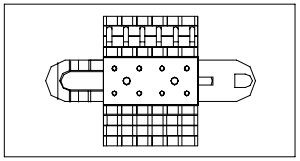

MINISTERO PER I BENI CULTURALI E AMBIENTALI
ISTITUTO CENTRALE PER IL RESTAURO – ROMA

PADOVA – CAPPELLA DEGLI SCROVEGNI –
DECORAZIONI MURALI

BASE GRAFICA I.C.R. M. A. Bartoli
G. Bonsanti
G. Trippetta

DIREZIONE DEI LAVORI Dott. G. Basile
Arch. P. Mora

VETTORIALIZZAZIONE DELLA BASE Alpha Consult – Roma

VOLTA: Fasce decorative

TAV.

INFORMATIZZAZIONE DEI DATI M. Orru'
C. Renzi
consulenza di F. Stingl

ANNI
1997 – 1998

STATO DI FATTO
Stato di conservazione - Stralci supporl. tav. 5