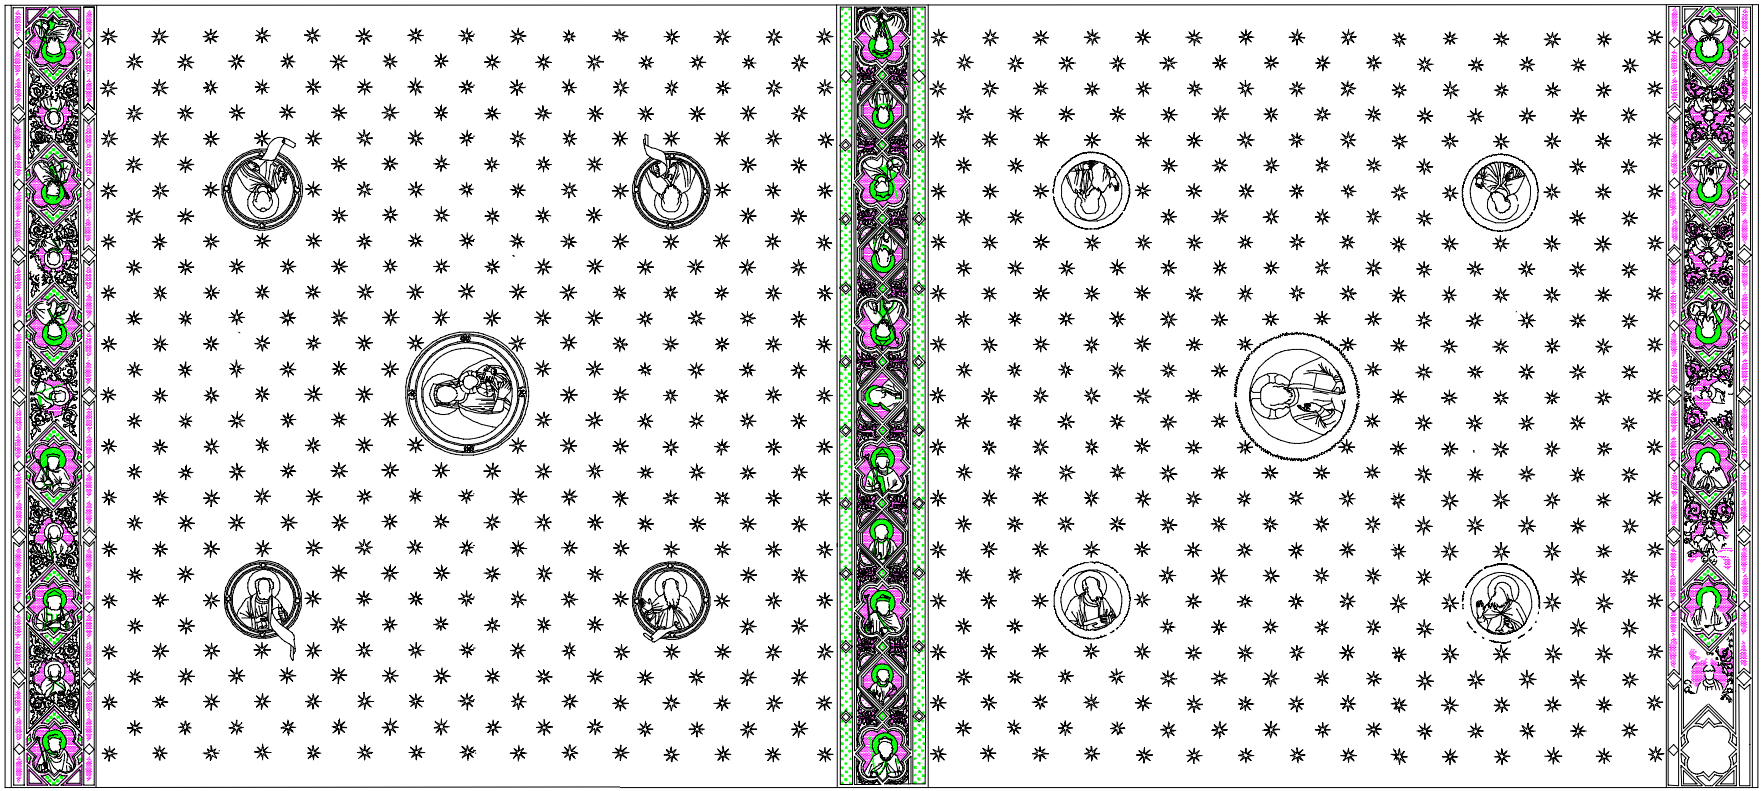

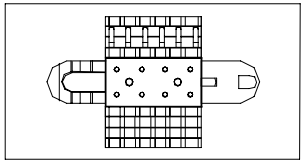

MINISTERO PER I BENI CULTURALI E AMBIENTALI ISTITUTO CENTRALE PER IL RESTAURO – ROMA	PRAGNA – CAPPELLA DEGLI SCRITTORI – DECORAZIONI MURALI
RESPONSABILE BASE GRAFICA I.C.R. M. A. Genni M. Marchetti S. Tagliacozzi	DIREZIONE DEI LAVORI Dott. G. Basile Arch. F. Tiboni
VETTORIALIZZAZIONE DELLA BASE Alpha Consult – Roma	VOLTA Fascia decorativa SCALA 1:10
INFORMATIZZAZIONE DEI DATI M. Geru' C. Rand consulenza di: E. Stenzl	ANNO 1997 – 1998 PROCEDIMENTI COSTITUTIVI Incn. di esecuzione e materiali orec. tav. 5