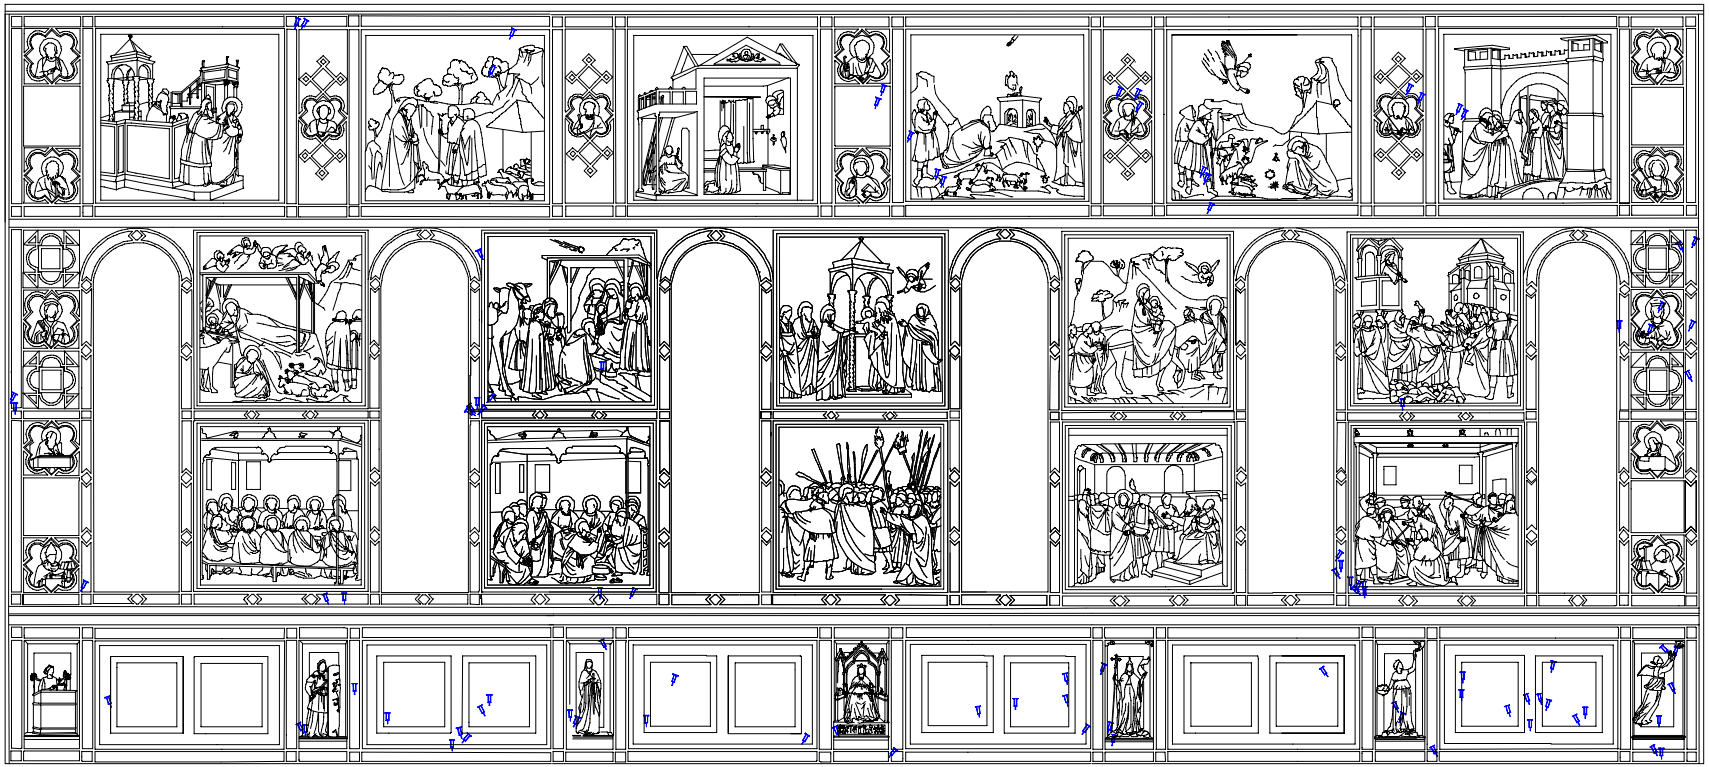

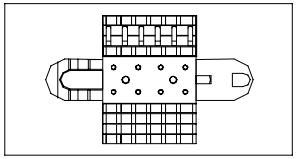

MINISTERO PER I BENI CULTURALI E AMBIENTALI ISTITUTO CENTRALE PER IL RESTAURO – ROMA	PADOVA – CAPPELLA DEGLI SCROVEGNI – DECORAZIONI MURALI
ASSISTENZA BASE GRAFICA: I.C.R. M. A. Gadini M. Montesso S. Tagliavacci VETTORIALIZZAZIONE DELLA BASE: Alpha Consult – Roma INFORMATIZZAZIONE DEI DATI: M. Orsi C. Ranzi consulenza di: E. Giorgi	DIREZIONE DEI LAVORI: Dott. G. Sesini Arch. F. Sacco
elaborato PARETE DESTRA	scala 1:10
data 1987 – 1988	INTERVENTO DI RESTAURO Strati Preparat. tav. 2

0 100