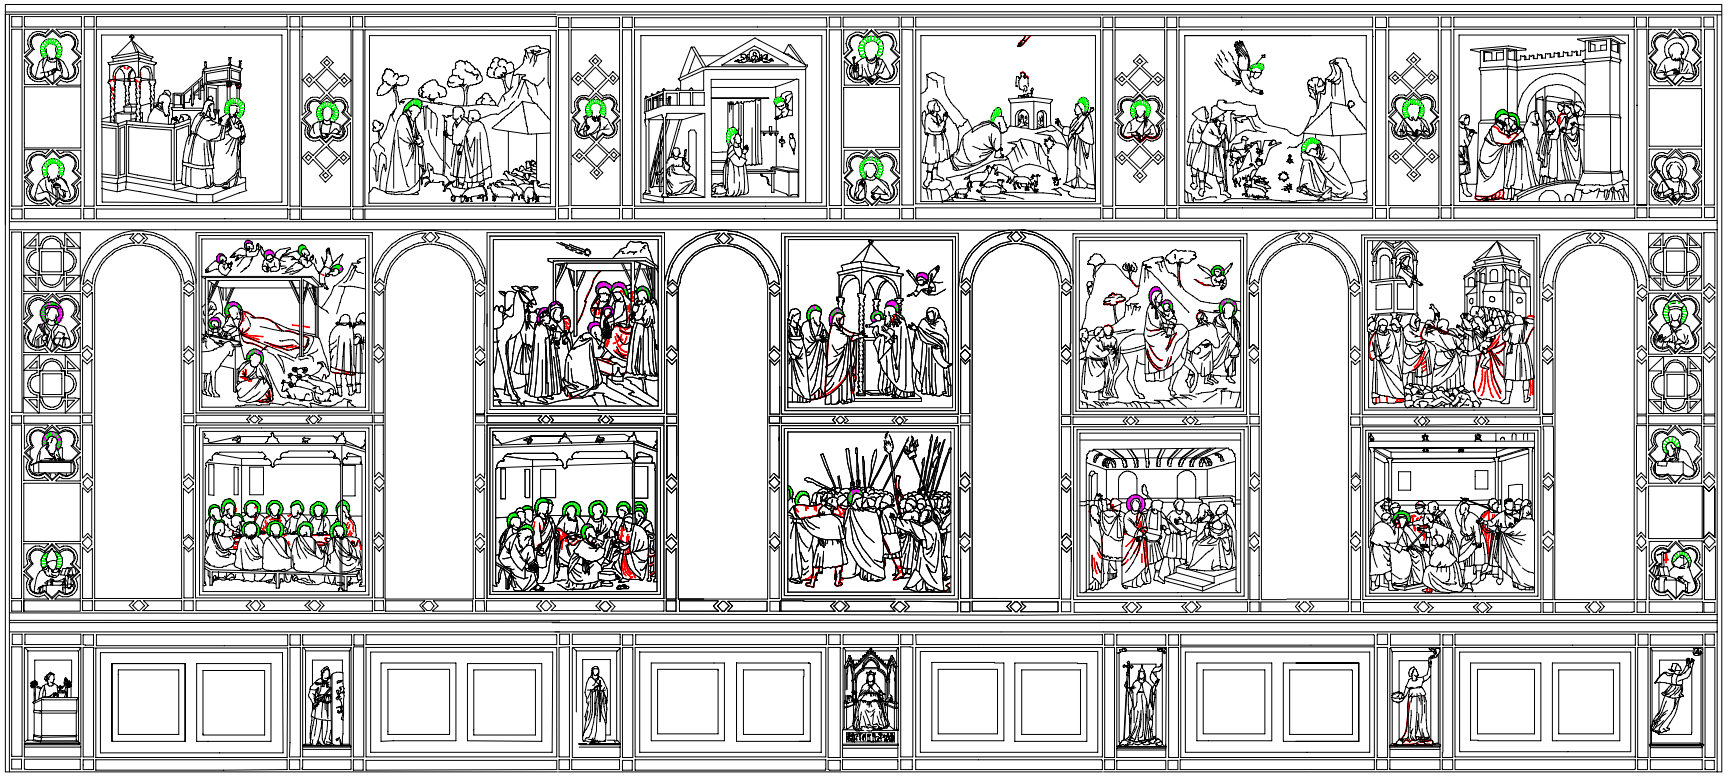

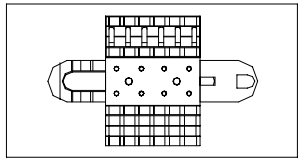

MINISTERO PER I BENI CULTURALI E AMBIENTALI ISTITUTO CENTRALE PER IL RESTAURO – ROMA	PADOVA – CAPPELLA DEGLI SCROVEGNI – DECORAZIONI MURALI
BASE GRAFICA I.C.R. M. A. Cerri N. Marchese S. Tagliaferri	DIREZIONE DEI LAVORI Dott. G. Basile Arch. F. Sacco
VETTORIALIZZAZIONE DELLA BASE Alpha Consult – Roma	DISEGNO PARETE DESTRA — SCALA 1:10
INFORMATIZZAZIONE DEI DATI M. Cerri C. Rossi consulenza di: E. Giorgi	DATA 1987 – 1988 — PROCEDIMENTI COSTITUTIVI Tecn. di esecuzione e materiali cost. tav. 4

0 100