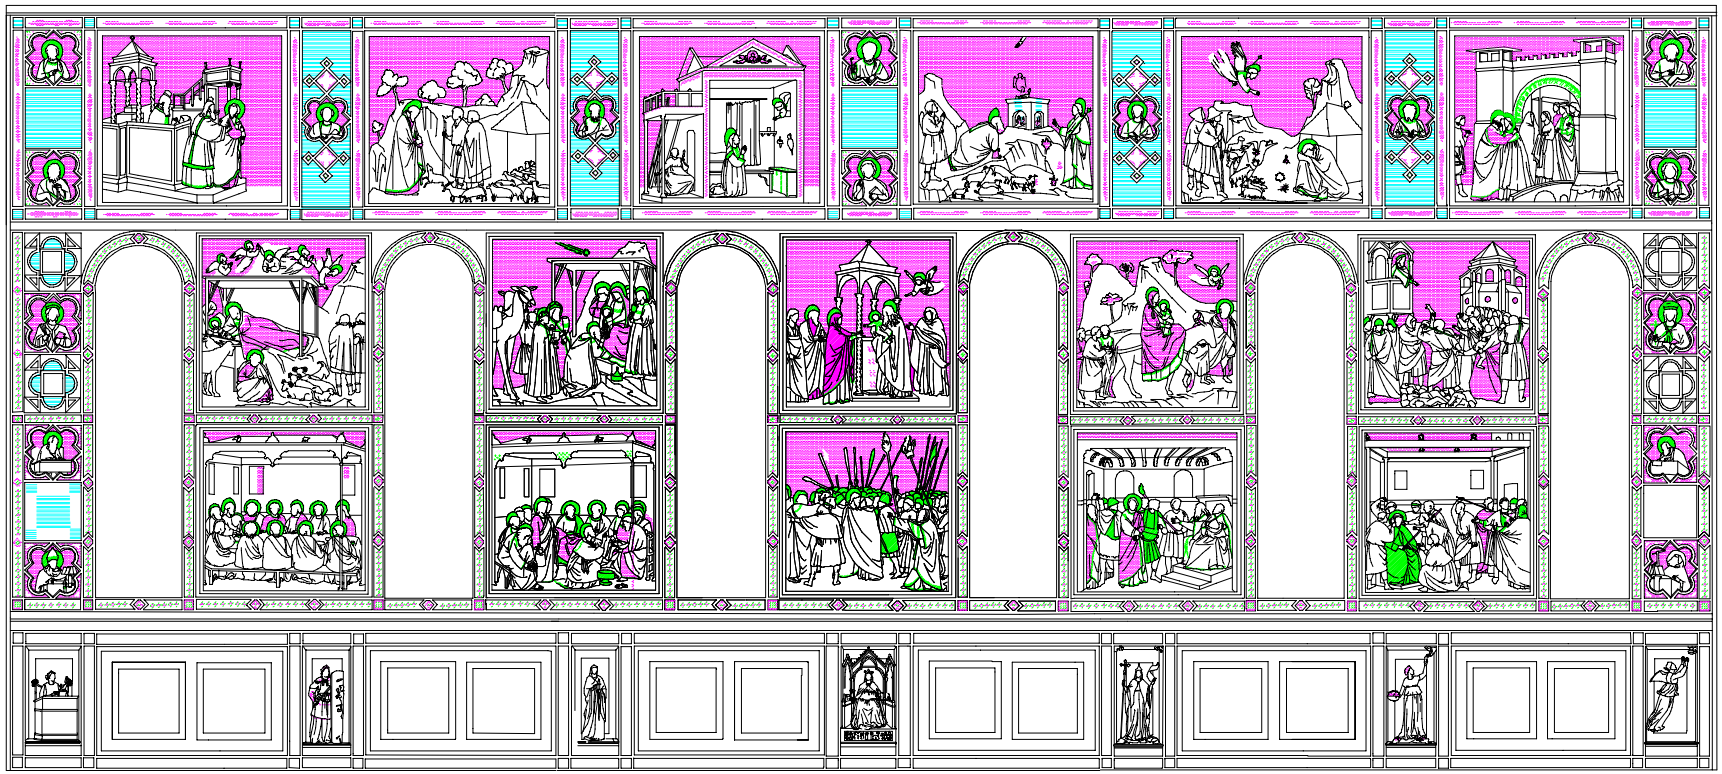

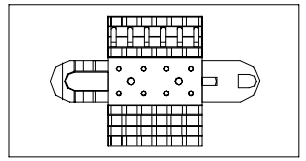

MINISTERO PER I BENI CULTURALI E AMBIENTALI ISTITUTO CENTRALE PER IL RESTAURO – ROMA	PADOVA – CAPPELLA DEGLI SCROVEGNI – DECORAZIONI MURALI
esecuzione SAME GRAFICA LC.R. M. A. Garbi M. Marchesini S. Tagliavanti	DIREZIONE DEI LAVORI Dott. G. Basile Arch. T. Sarcina
VETRORALIZZAZIONE DELLA BASE: Alpha Consult – Roma INFORMATIZZAZIONE DEI DATI: M. Orru' C. Ranzi consulenza dir. E. Giorgi	misura: PARETE DESTRA scala: 1:10 data: 1997 – 1998 PROCEDIMENTI COSTITUTIVI Tecn. di esecuzione e materiali esecut. tav. 5

0 100