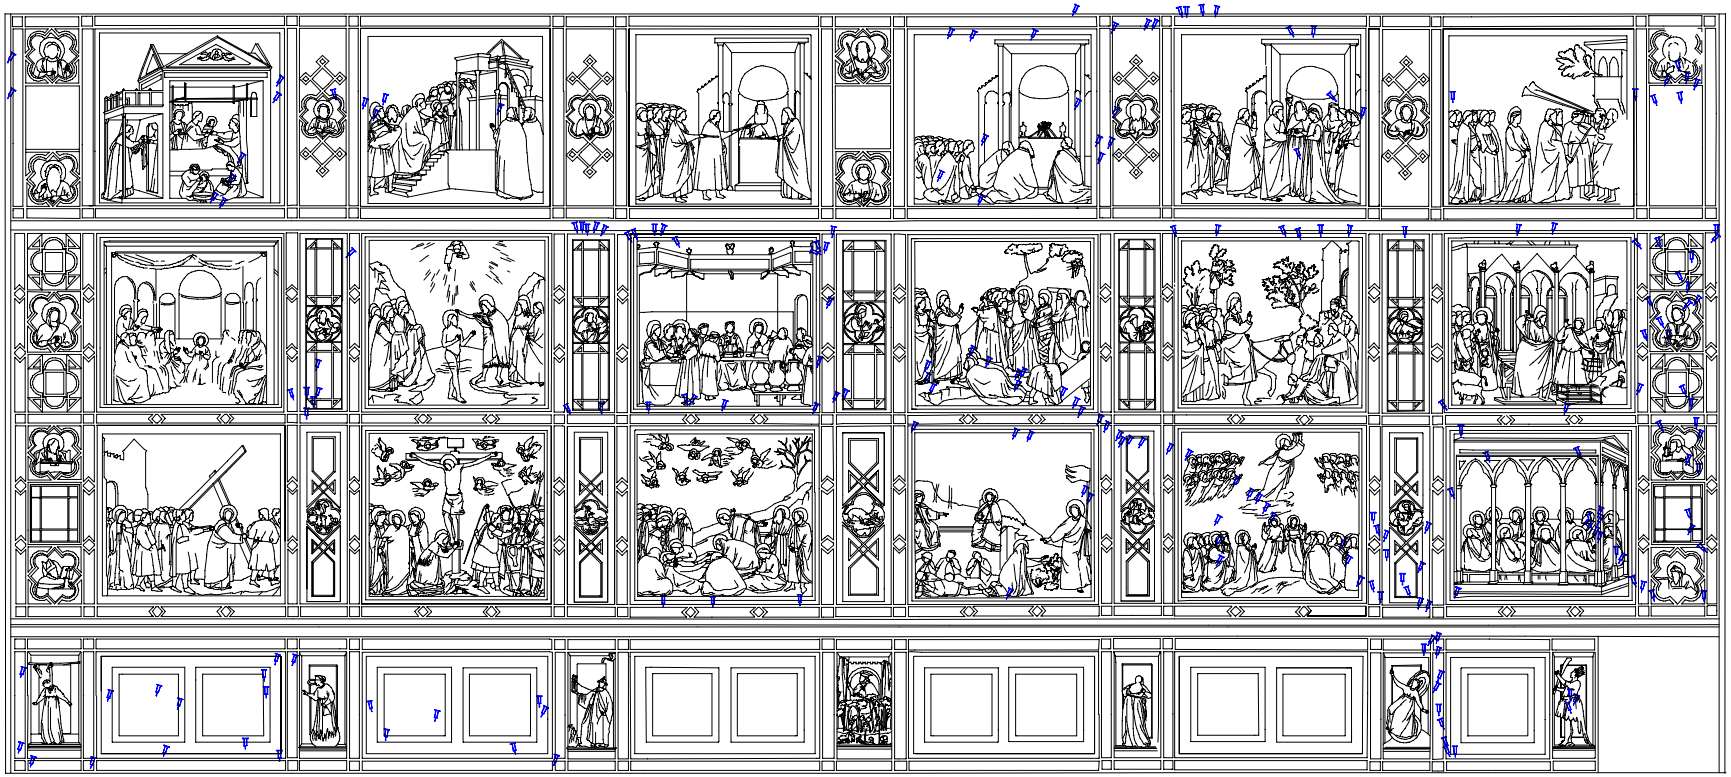

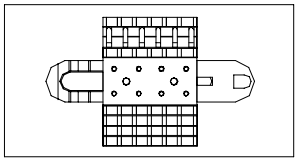

MINISTERO PER I BENI CULTURALI E AMBIENTALI ISTITUTO CENTRALE PER IL RESTAURO – ROMA	PADOVA – CAPPELLA DEGLI SCROVEGNI – DECORAZIONI MURALI
BASE GRAFICA U.C.R. M. A. Basile M. Cecchini G. Tagliacozzi	DIREZIONE DEI LAVORI Dott. G. Basile Arch. T. Sasso
VETTORIALIZZAZIONE DELLA BASE: Alpha Consult – Roma	PARETE SINISTRA — 1:10
INFORMATIZZAZIONE DEI DATI M. Orru' C. Rossi consulenza sb. C. Stingl	data 1997 – 1998 — INTERVENTO DI RESTAURO lavori preparv. lav. 3

0 100