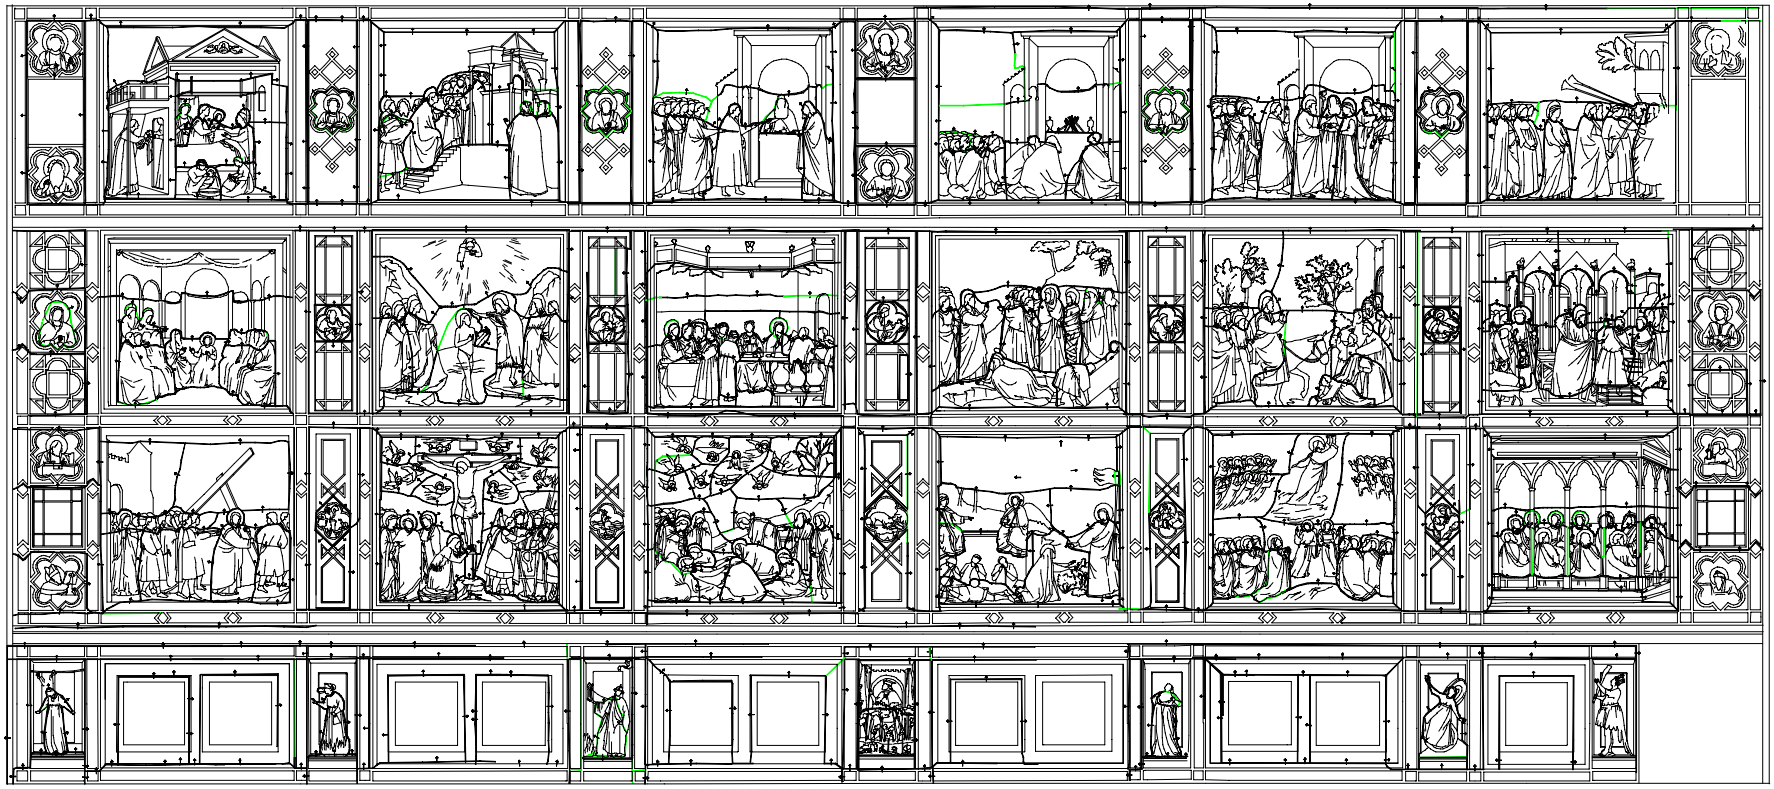

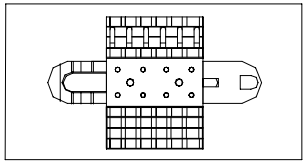

MINISTERO PER I BENI CULTURALI E AMBIENTALI ISTITUTO CENTRALE PER IL RESTAURO – ROMA	PADOVA – CAPPELLA DEGLI SCROVEGNI – DECORAZIONI MURALI
esecutore BASE GRAFICA I.C.R. M. A. Gorini M. Marchese G. Tagliacozzi	DIREZIONE DEI LAVORI: Dott. G. Bonsio Arch. F. Sesso
VETTORIALIZZAZIONE DELLA BASE: Alpha Consult. – Roma	DIRIGENZA PARETE SINISTRA — SCALA 1:10
INFORMATIZZAZIONE DEI DATI: M. Omni C. Marin consulenza di: E. Giorgi	DATA 1997 – 1998 — PROCEDIMENTI COSTITUTIVI Tech. di esecuzione e materiali cost.: tav. 1

0 100