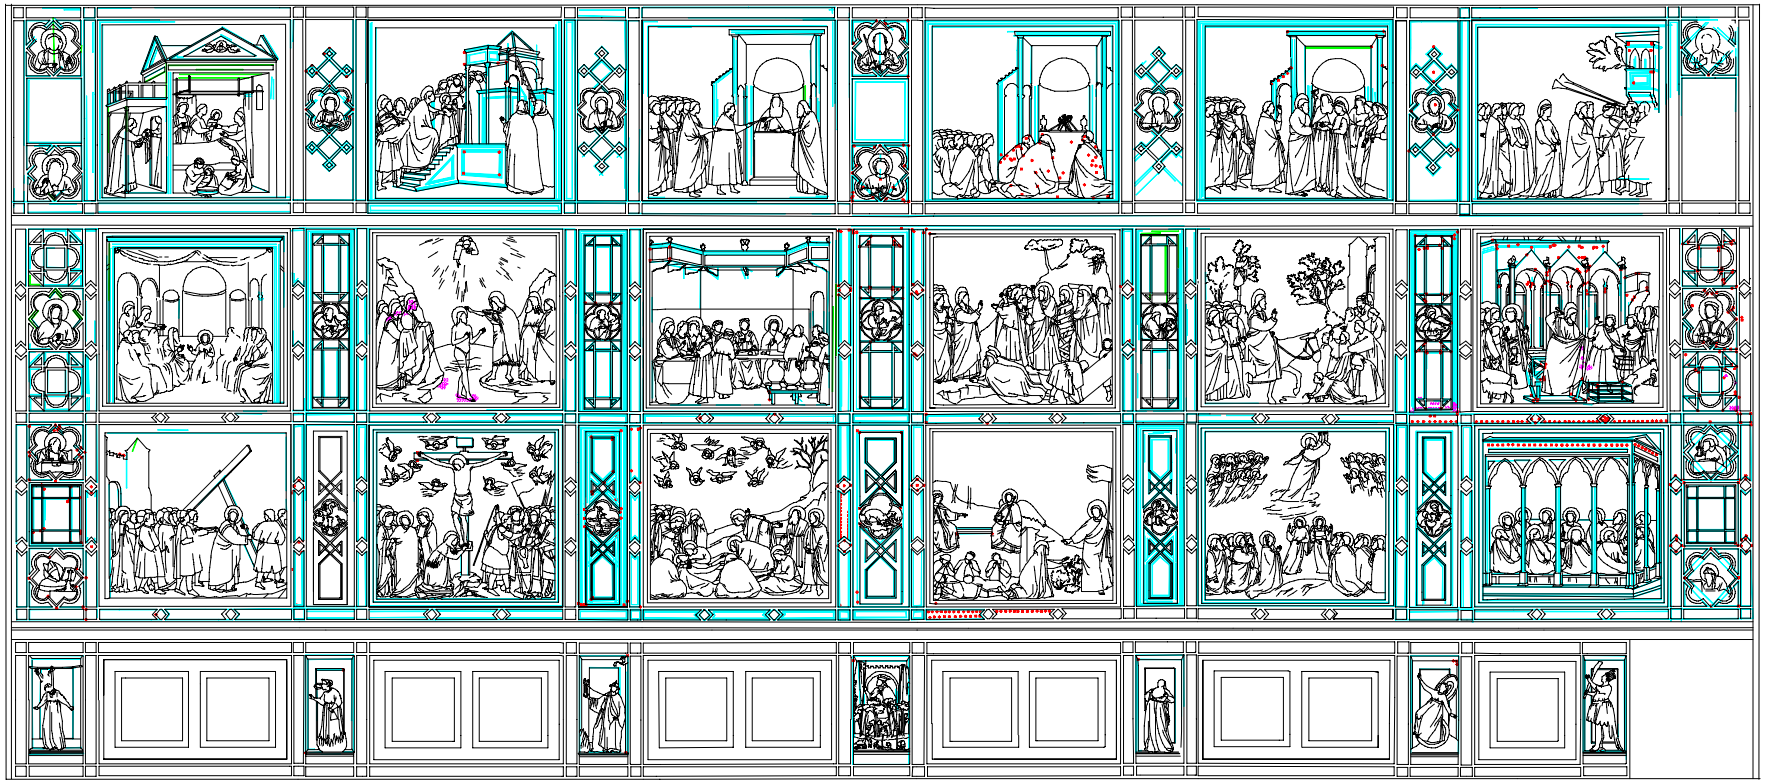

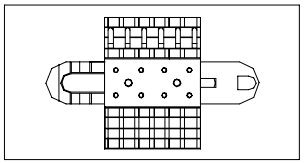

MINISTERO PER I BENI CULTURALI E AMBIENTALI ISTITUTO CENTRALE PER IL RESTAURO - ROMA	PADOVA - CAPPELLA DEGLI SCROVEGNI - DECORAZIONI MURALI
esecutore SAGE GRAFICON U.C.R. M. A. Gorini M. Monthiesse S. Vaglieviesef	DIREZIONE DEI LAVORI: Dott. G. Basile Arch. F. Bosco
VETTORIALIZZAZIONE DELLA BASE: Alpaio Consult - Roma	elaborato PARETE SINISTRA scala 1:10
INFORMATIZZAZIONE DEI DATI: M. Orru' C. Perut consulenza di: E. Quargi	data 1987 - 1988 PROCEDIMENTI COSTITUTIVI Tecn. di esecuzione e materiali cicli tav. 2

0 100